



- Skala 1:500
- granica obszaru
- chodniki
- tereny zielone
- wiała śmietnikowa

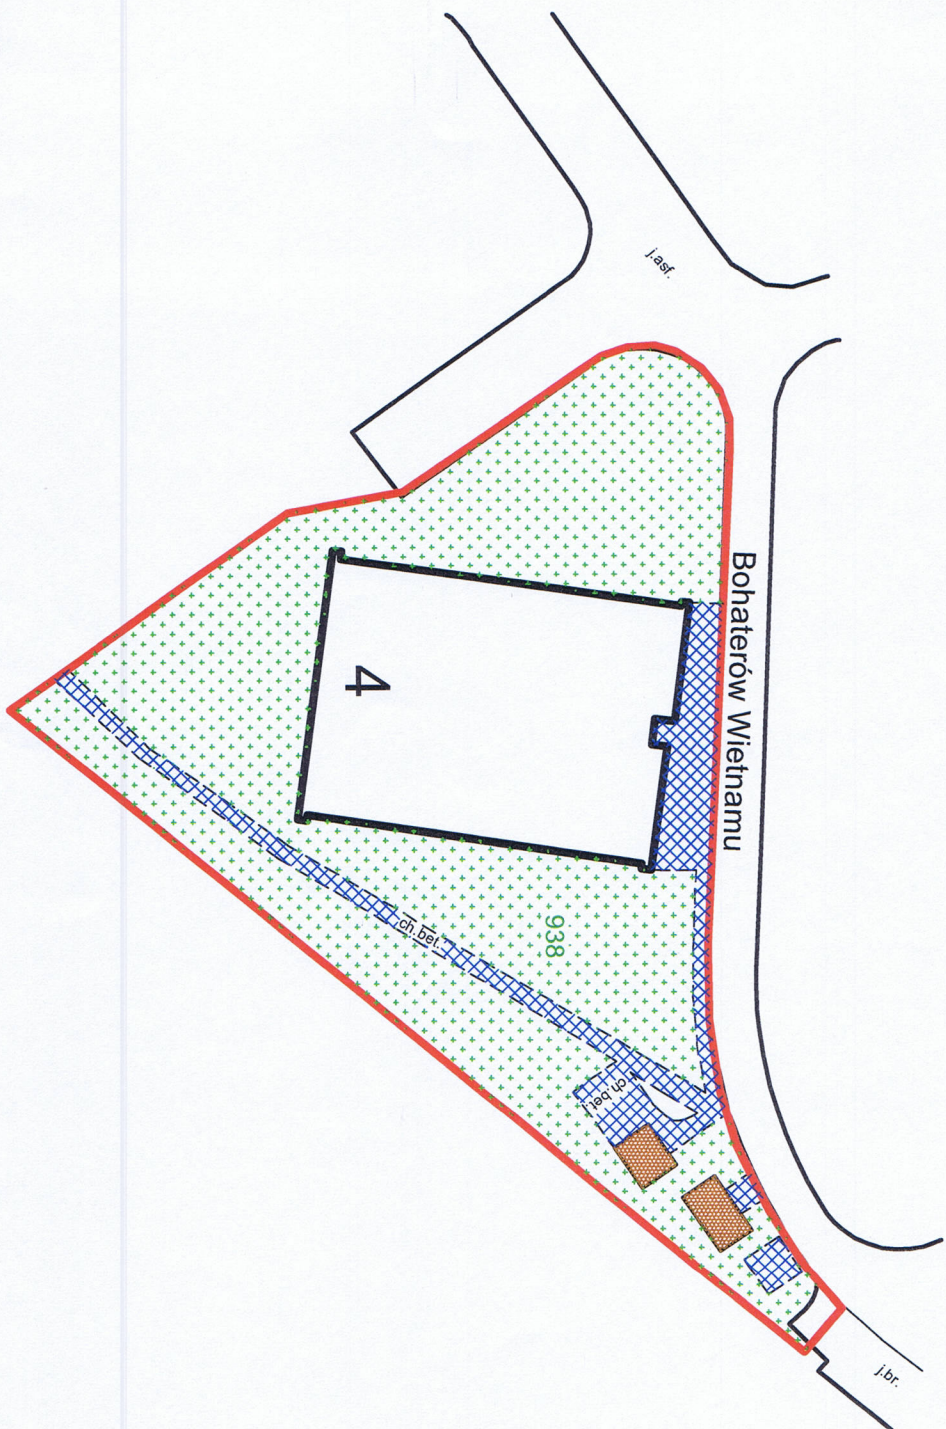

Nieruchomość nr 2
ul. Bohaterów Wietnamu 4

- Skala 1:500
- granica obszaru
- chodniki
- tereny zielone
- wiatła śmietnikowa

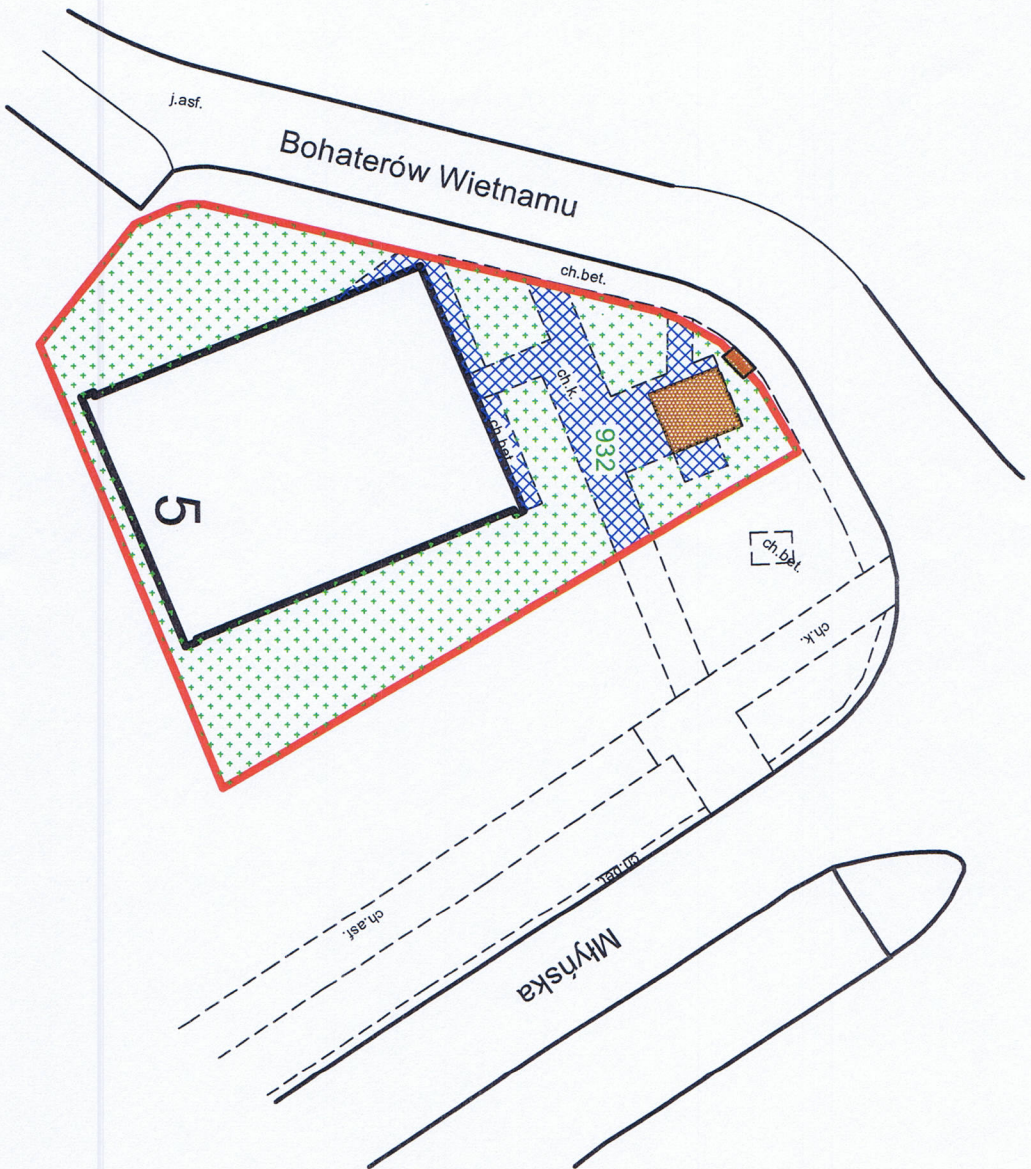

Nieruchomość nr 4
ul. Młyńska 5



Skala 1:500

— granica obszaru


— granica działki

— chodniki

— tereny zielone

— ogródki przy budynku

Nieruchomość nr 8
ul. Sadzawki 5

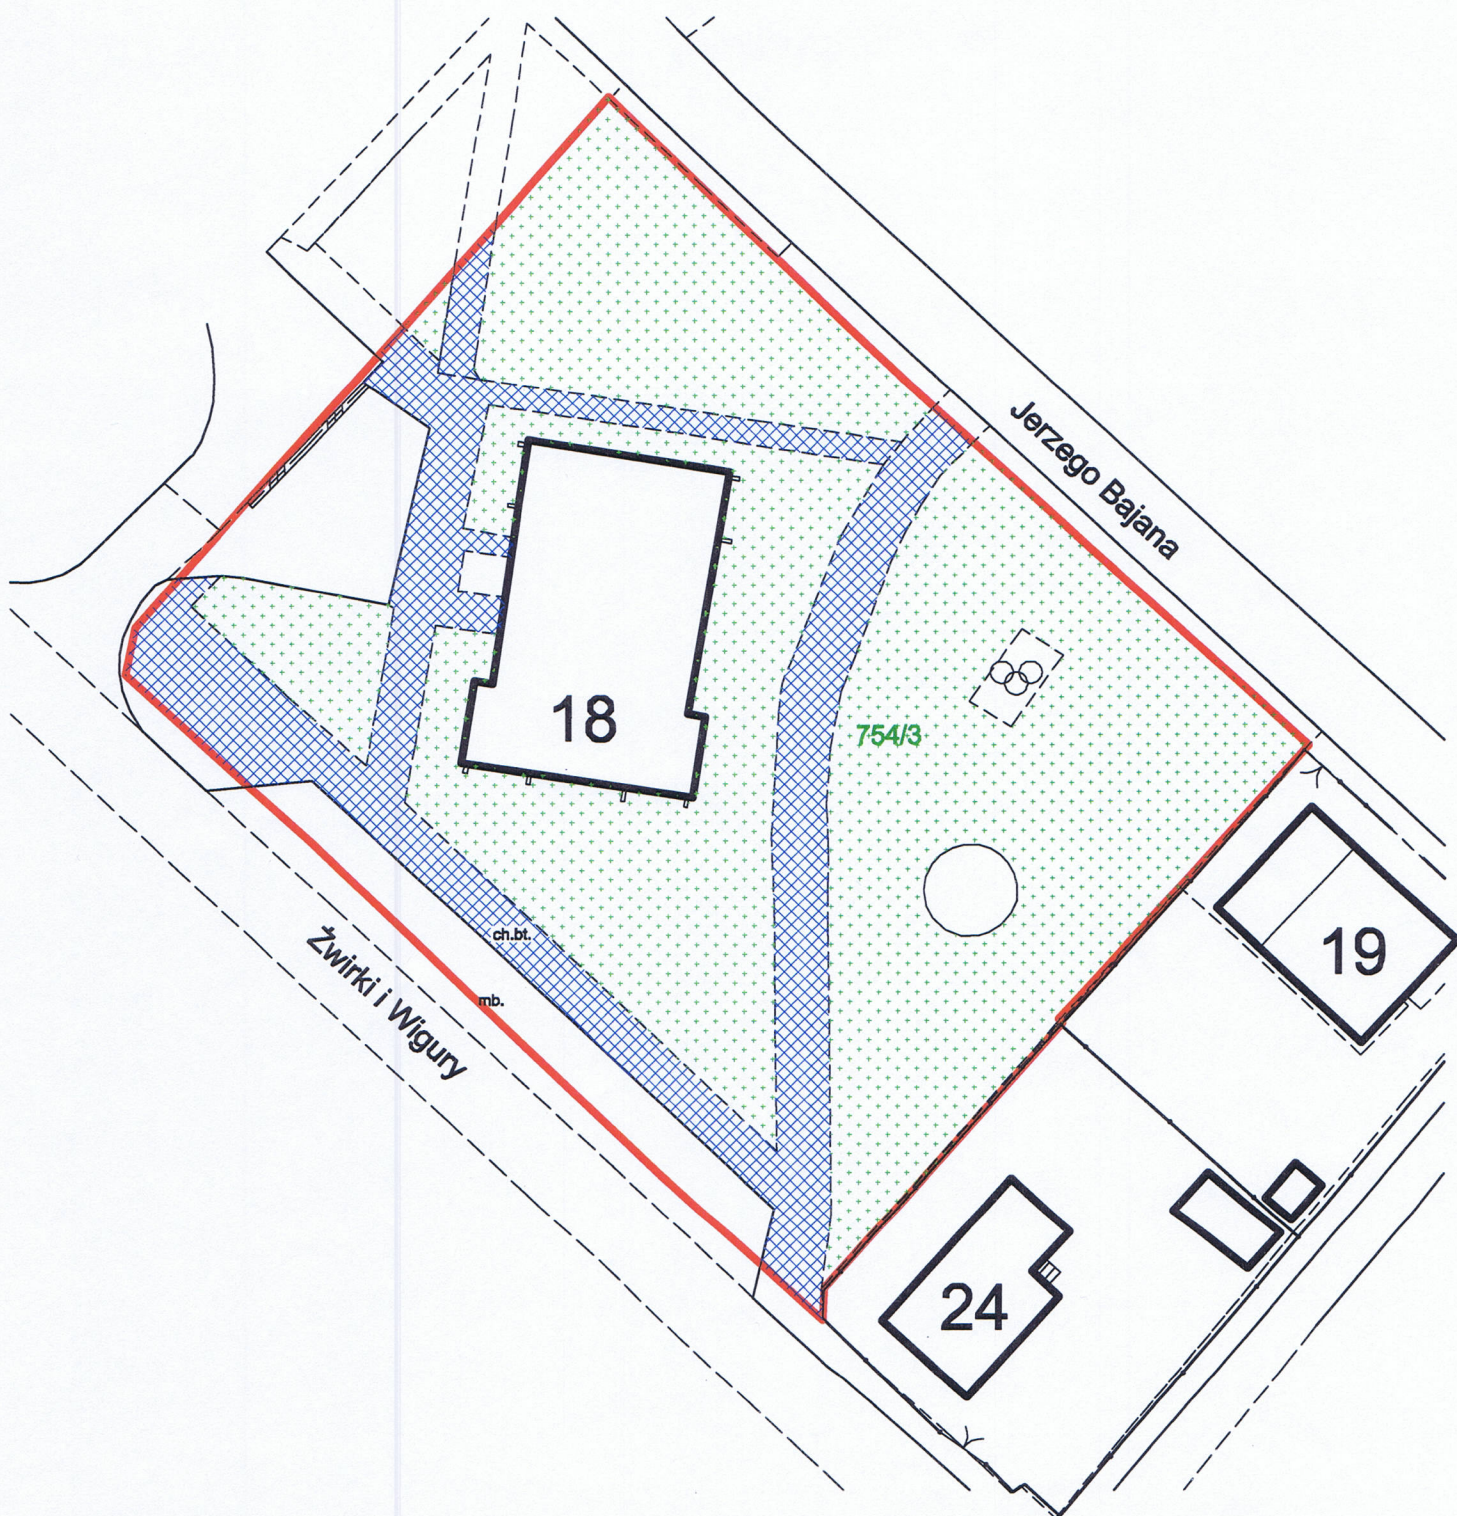

Skala 1:500

— granica obszaru

chodniki

tereny zielone

Nieruchomość nr 11
ul. Żwirki i Wigury 18



Skala 1:500


— granica obszaru

chodniki


tereny zielone

Nieruchomość nr 12
ul. Żwirki i Wigury 28

- Skala 1:500**
- granica obszaru**
- chodniki**
- tereny zielone**
- wiata śmietnikowa**

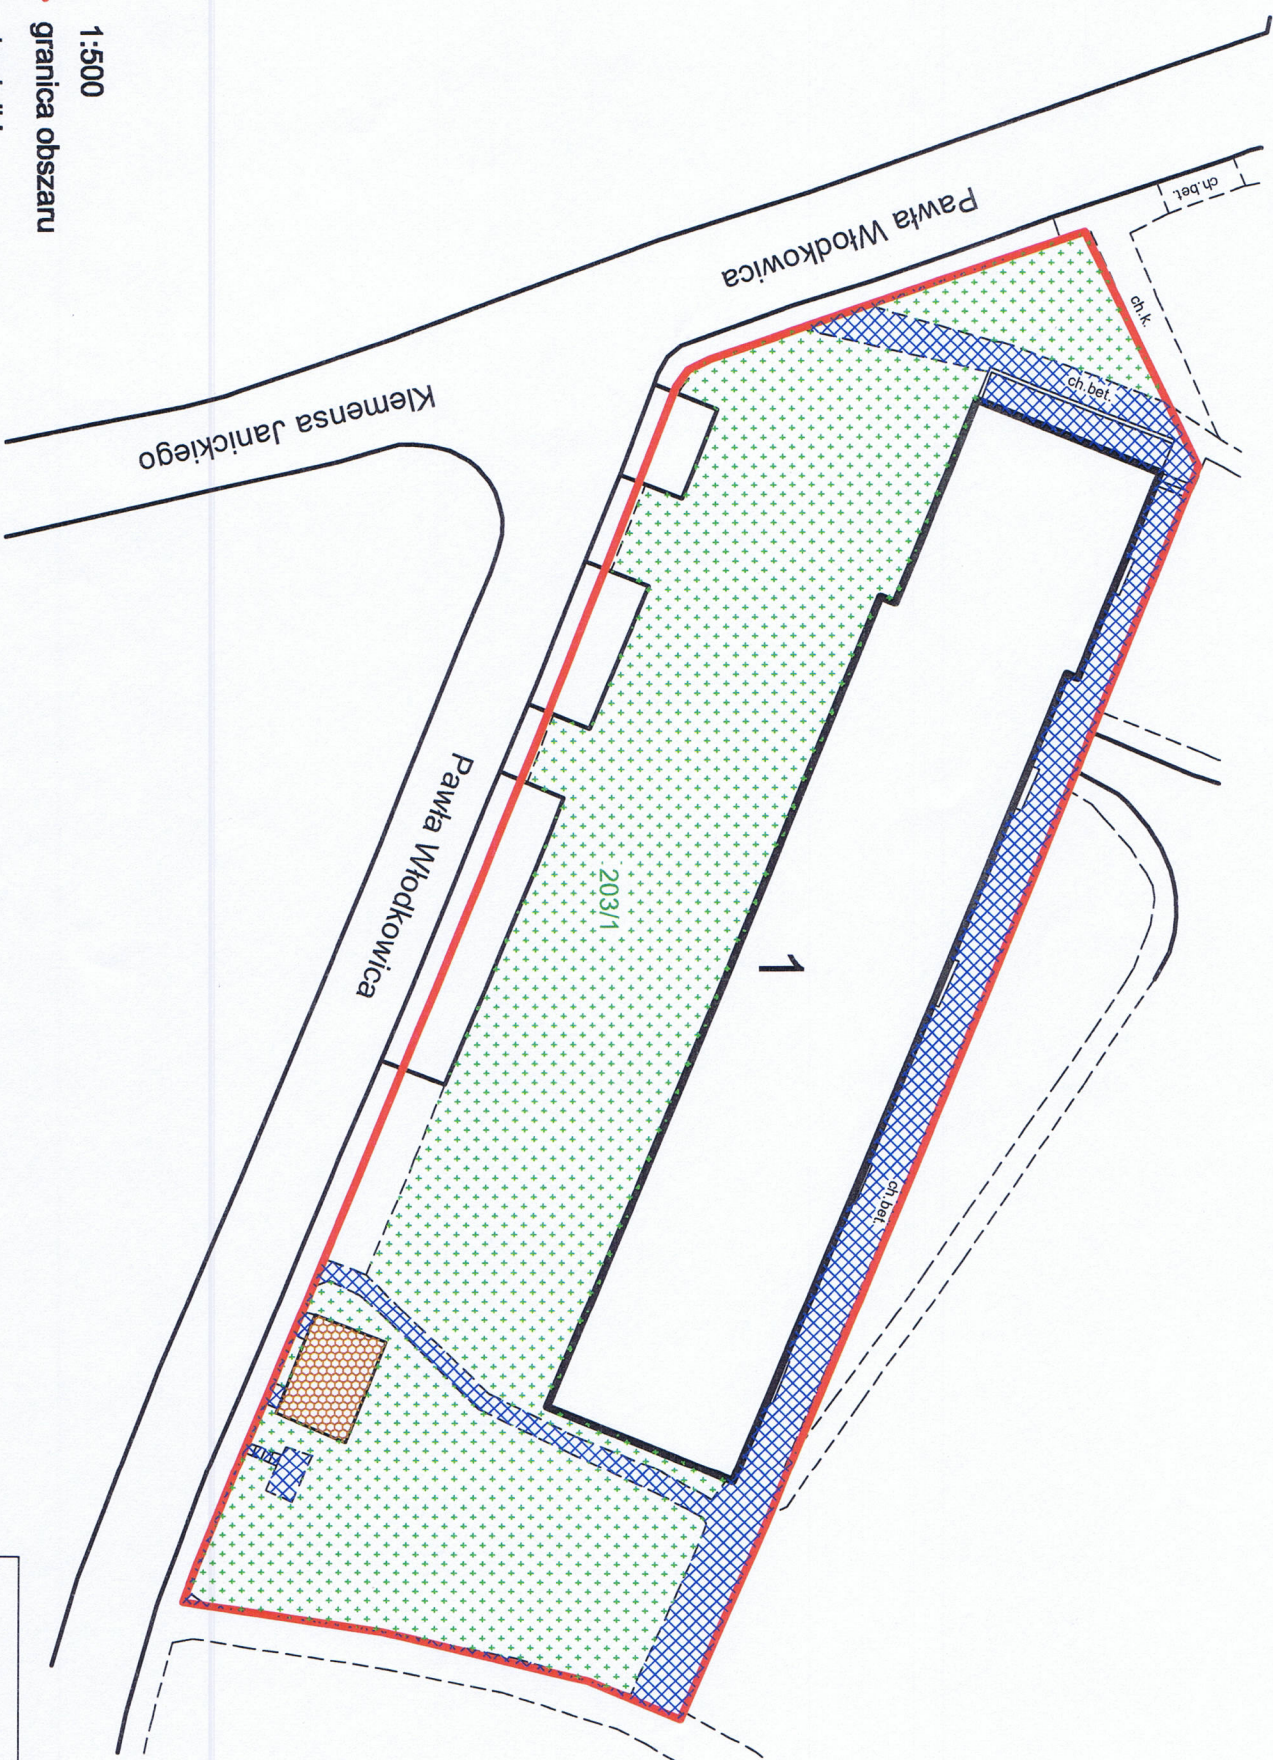

Nieruchomość nr 20
ul. Włodkowska 1

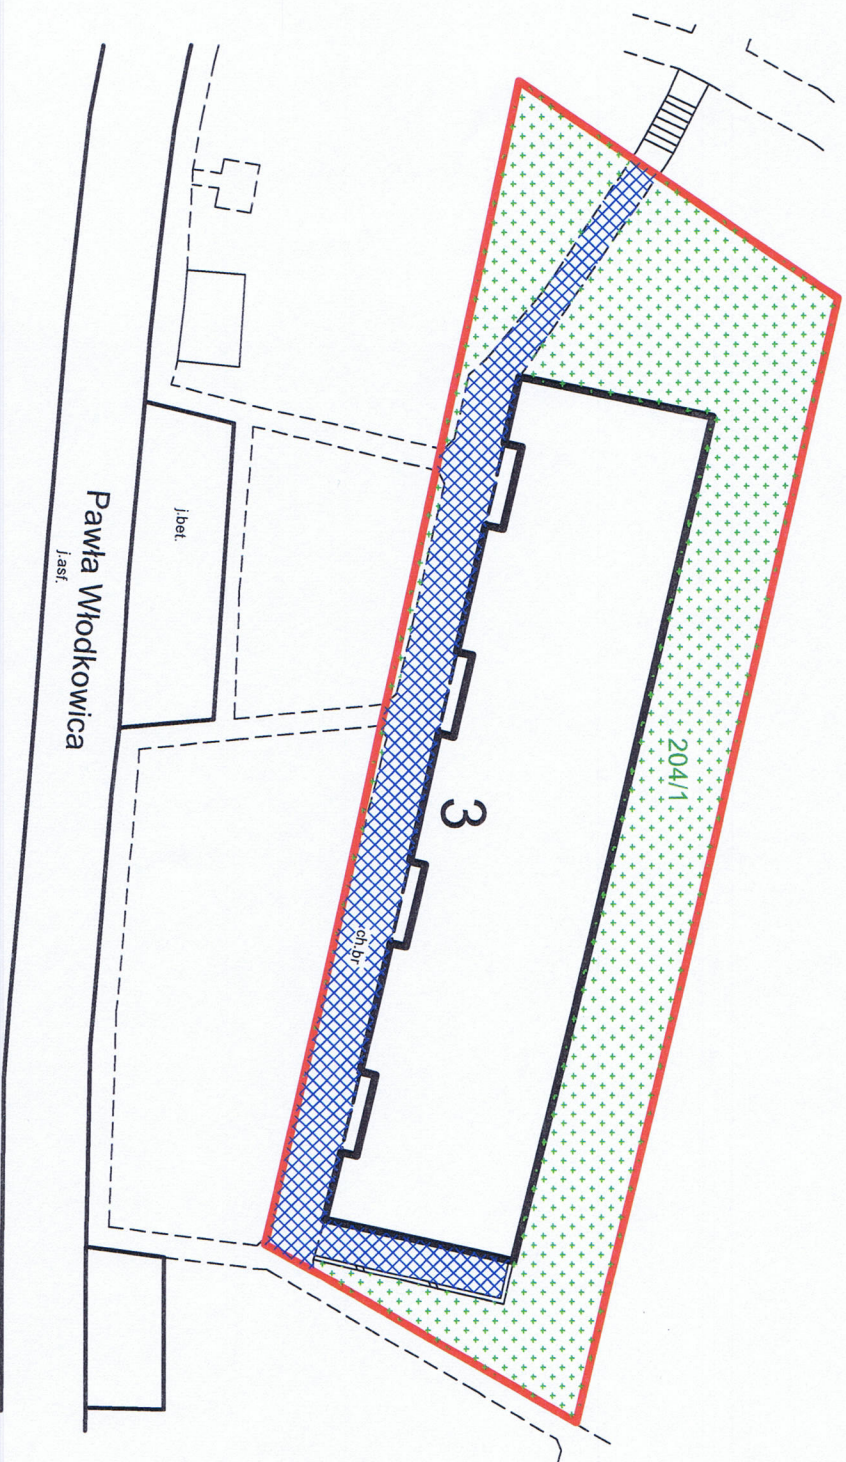

Skala 1:500


— granica obszaru

chodniki


tereny zielone

Nieruchomość nr 21
ul. Włodkowica 3

- Skala 1:500
- granica obszaru
- chodniki
- tereny zielone
- ogródki przy budynku
- ogródki podlegające koszeniu

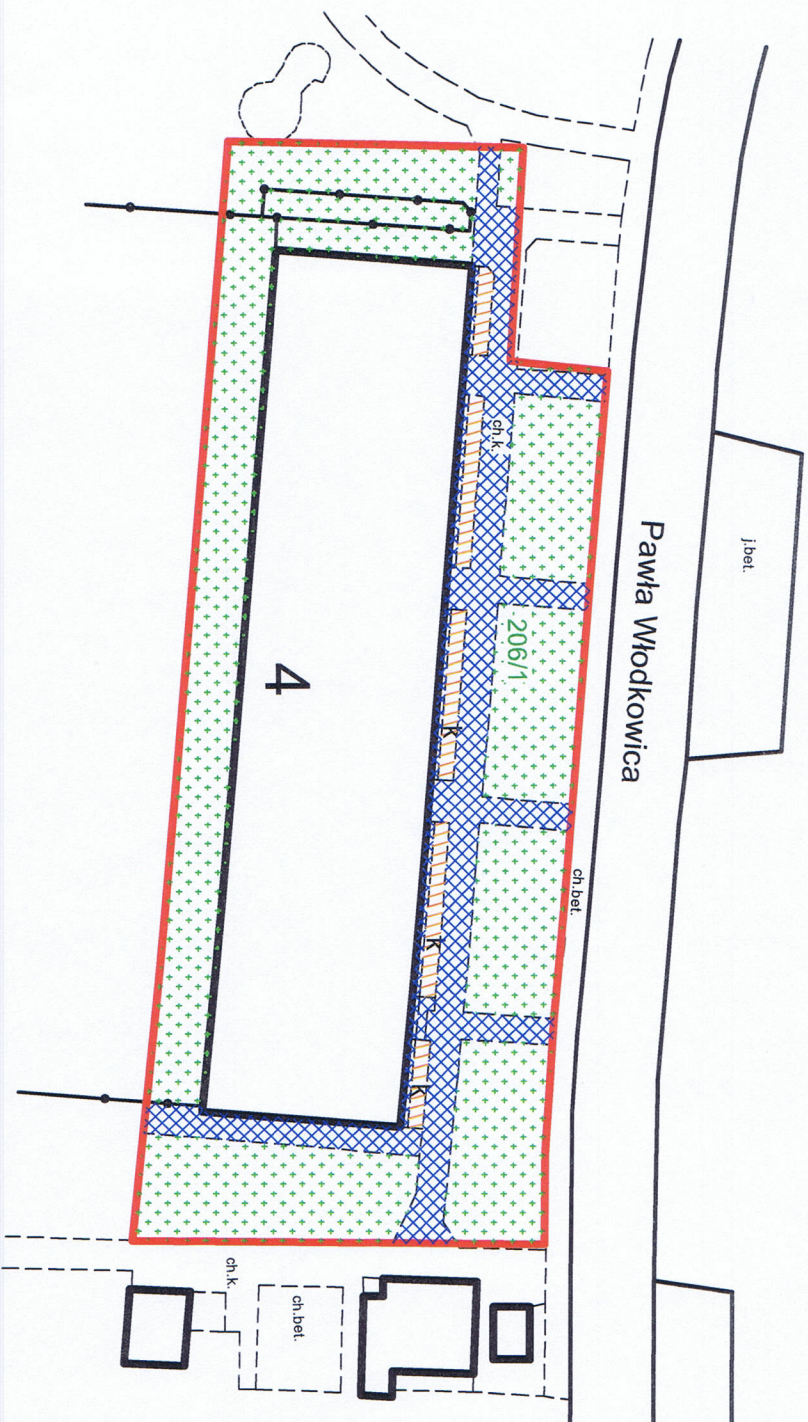

Nieruchomość nr 22
ul. Włodkowica 4

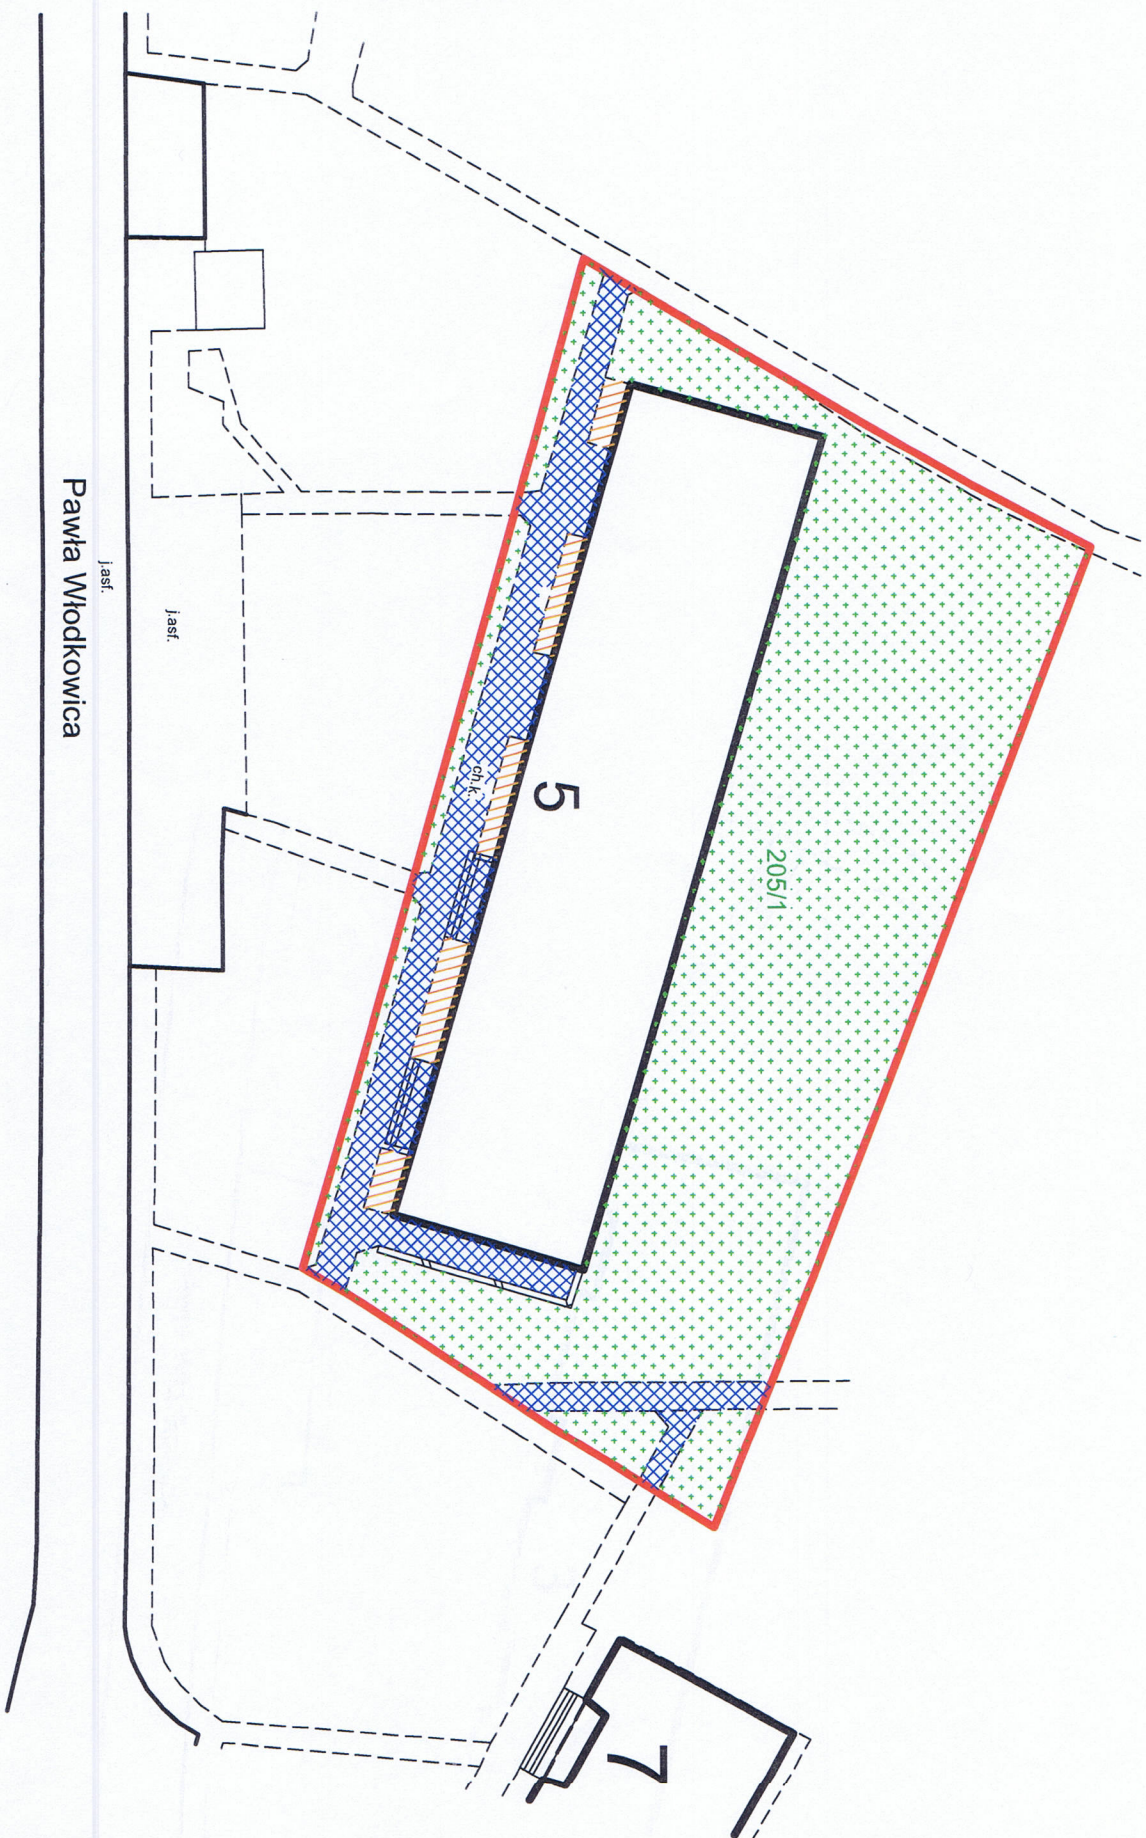

Skala 1:500

granicza obszaru


chodniki

tereny zielone

ogrodki przy budynku

Nieruchomość nr 23
ul. Włodkowica 5

Łąkowa

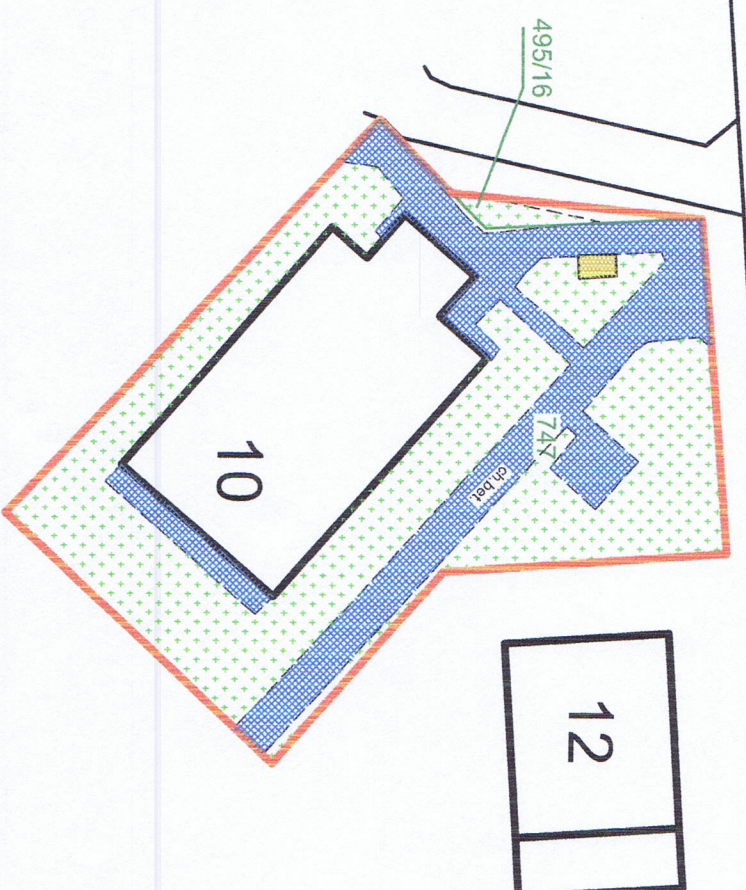

Skala 1:500

granica obszaru


granica działki

chodniki

tereny zielone

włata śmietnikowa

Nieruchomość nr 25
ul. Łąkowa 10

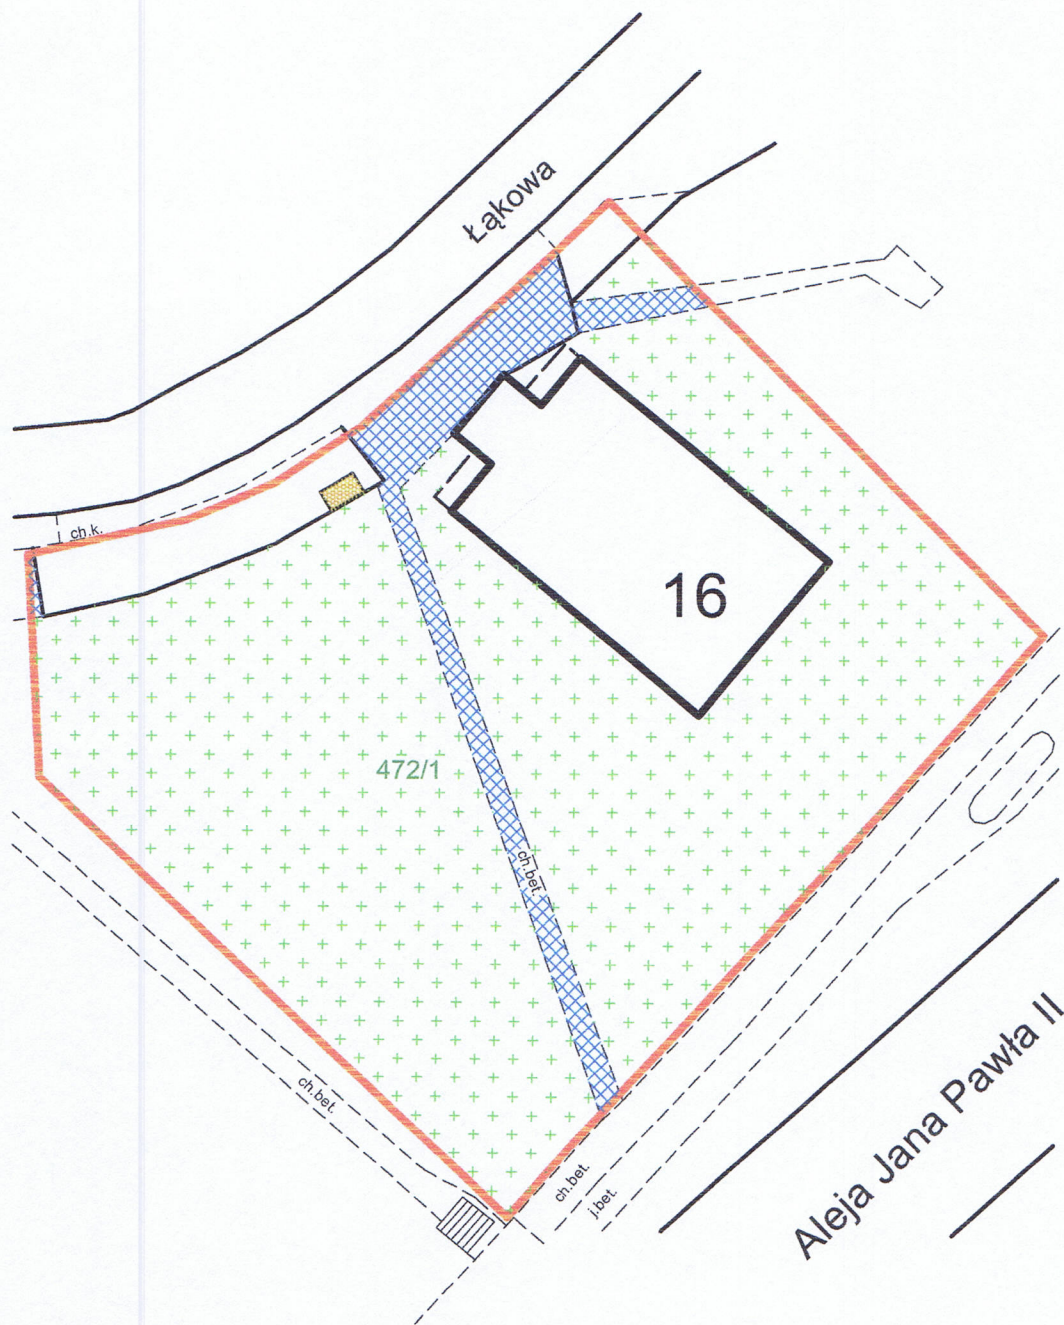

Skala 1:500

— granica obszaru

— chodniki


— tereny zielone

— wiata śmietnikowa

Nieruchomość nr 26
ul. Łąkowa 16

23 +

Bikohór, 26
i plac zabaw Pilotów-Drabek

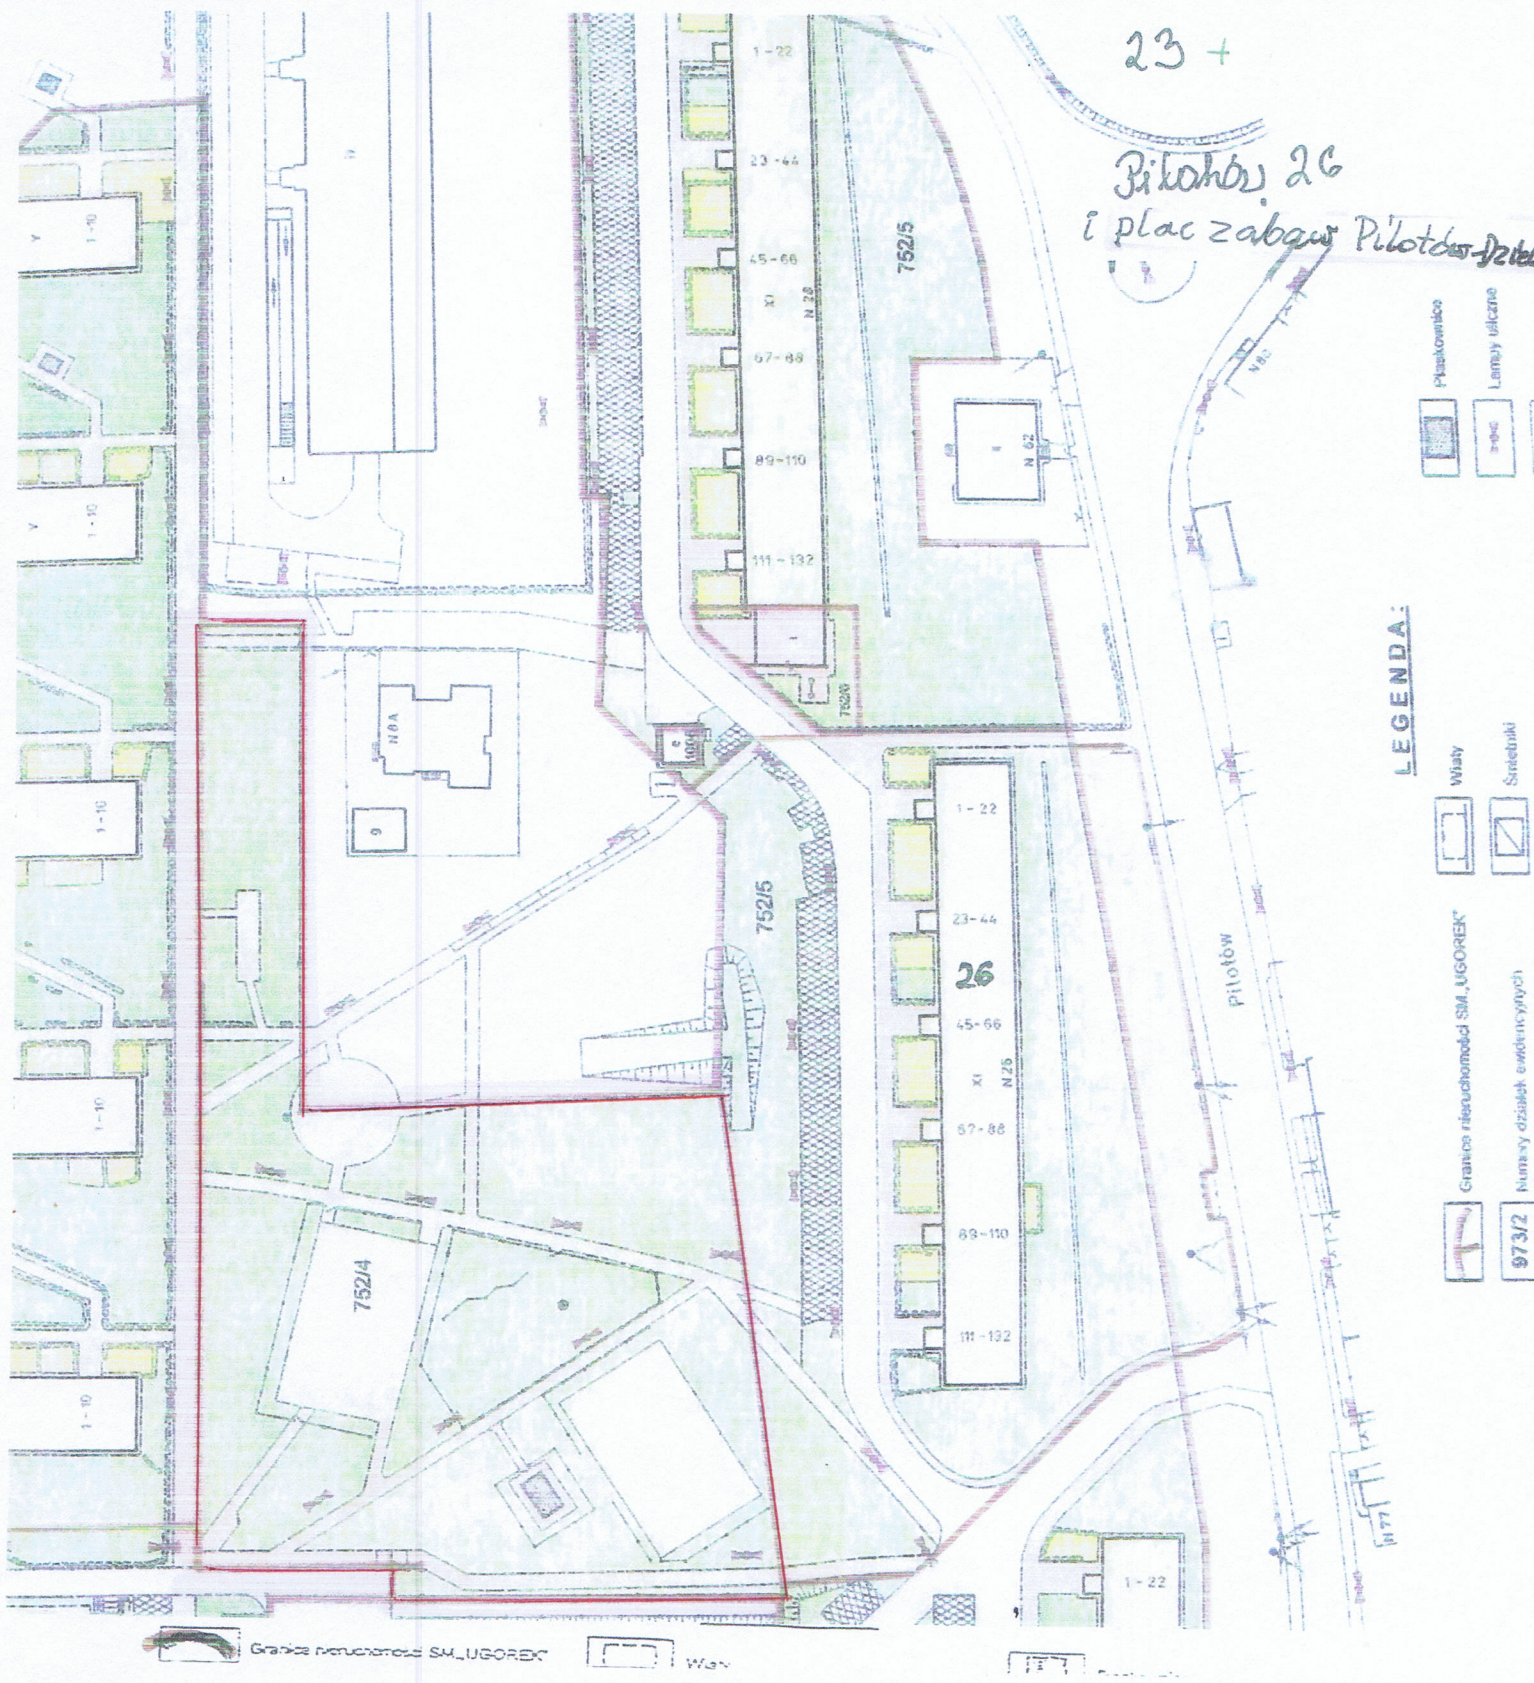

LEGENDA:

- Plaskownica
- Lamby uliczne
- Wiaty
- Strieduki
- Granice nieruchomosci SM „UGOREK”
- Numerzy dzialek ewidencyjnych
- 973/2

MŁYŃSKA BOCZNA 11

Str. 11

OSIEDLE AKACJA

MAPA SYTUACYJNA

Skala 1:500 1000

Sekcje: 924C-1,
924C-3, 924C-4,
974A-1

MIASTO

JEDN. EWID.
OBRĘB



BOSAKÓW M



LEGENDA:

- | | |
|-----------------------------------|----------------------|
| Granice nieruchomości SM „UGOREK” | Ogrodzenia i bramy |
| Numery działek ewidencyjnych | Schody |
| Budynki mieszkalne SM „UGOREK” | Skarpy |
| Numery porządkowe budynków | Zieleni osiedlowa |
| Numery mieszkań lub lokali | Płaskowice |
| Ilość kondygnacji | Drogi Lampsy uliczne |
| Garaże i inne budynki SM „UGOREK” | Jeźdnie dróg i ulic |
| Stacje trafo | Chodniki |
| Wiaty | Korytka odpływowe |
| Śmietniki | Parkunki |
| Trzepaki | Nazwy ulic |