


ul. Śliczna – Parkowanie i nowa organizacja ruchu

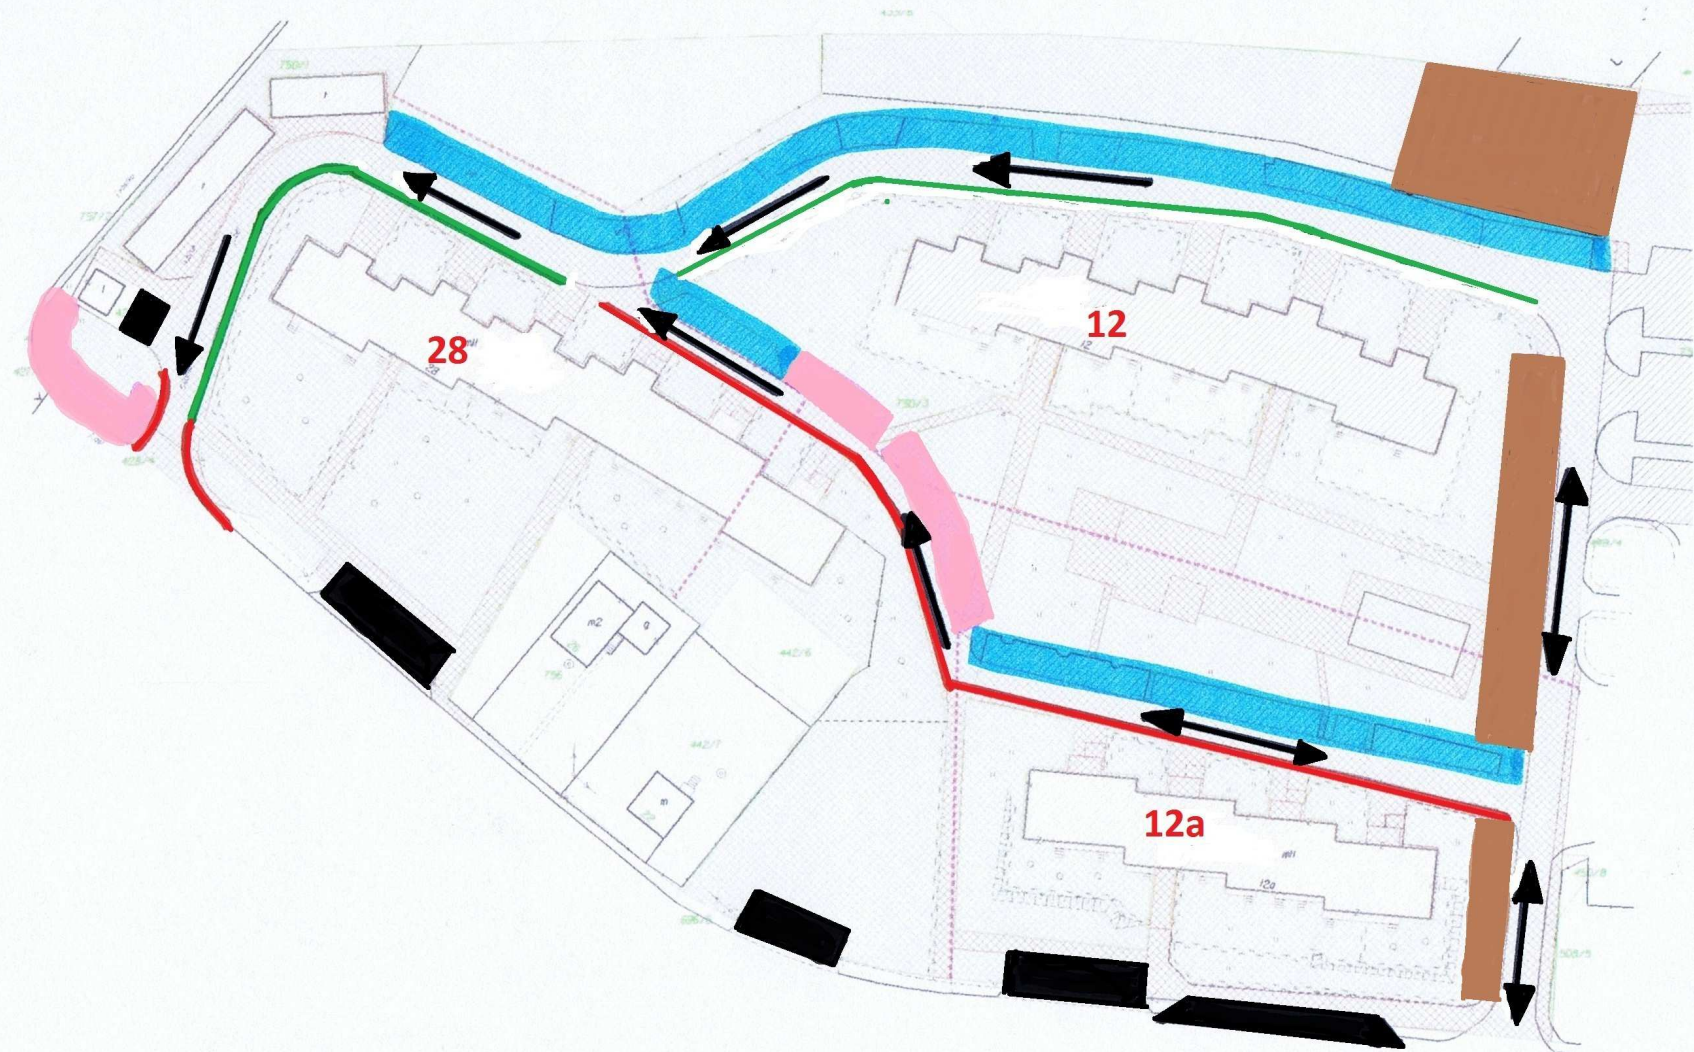

Oznaczenia:

- miejsca ogólnodostępne
- miejsca wyłączone z parkowania
- miejsca do parkowania prostopadłego dla pojazdów z identyfikatorami
- miejsca do parkowania równoległego dla pojazdów z identyfikatorami
- nowe zatoki parkingowe z płyt ażurowych przewidziane do realizacji w 2012 r
- propozycja wygospodarowania nowych miejsc parkingowych po 2012 r.
- ↔ kierunek ruchu